


PLAN SOKO BANJE

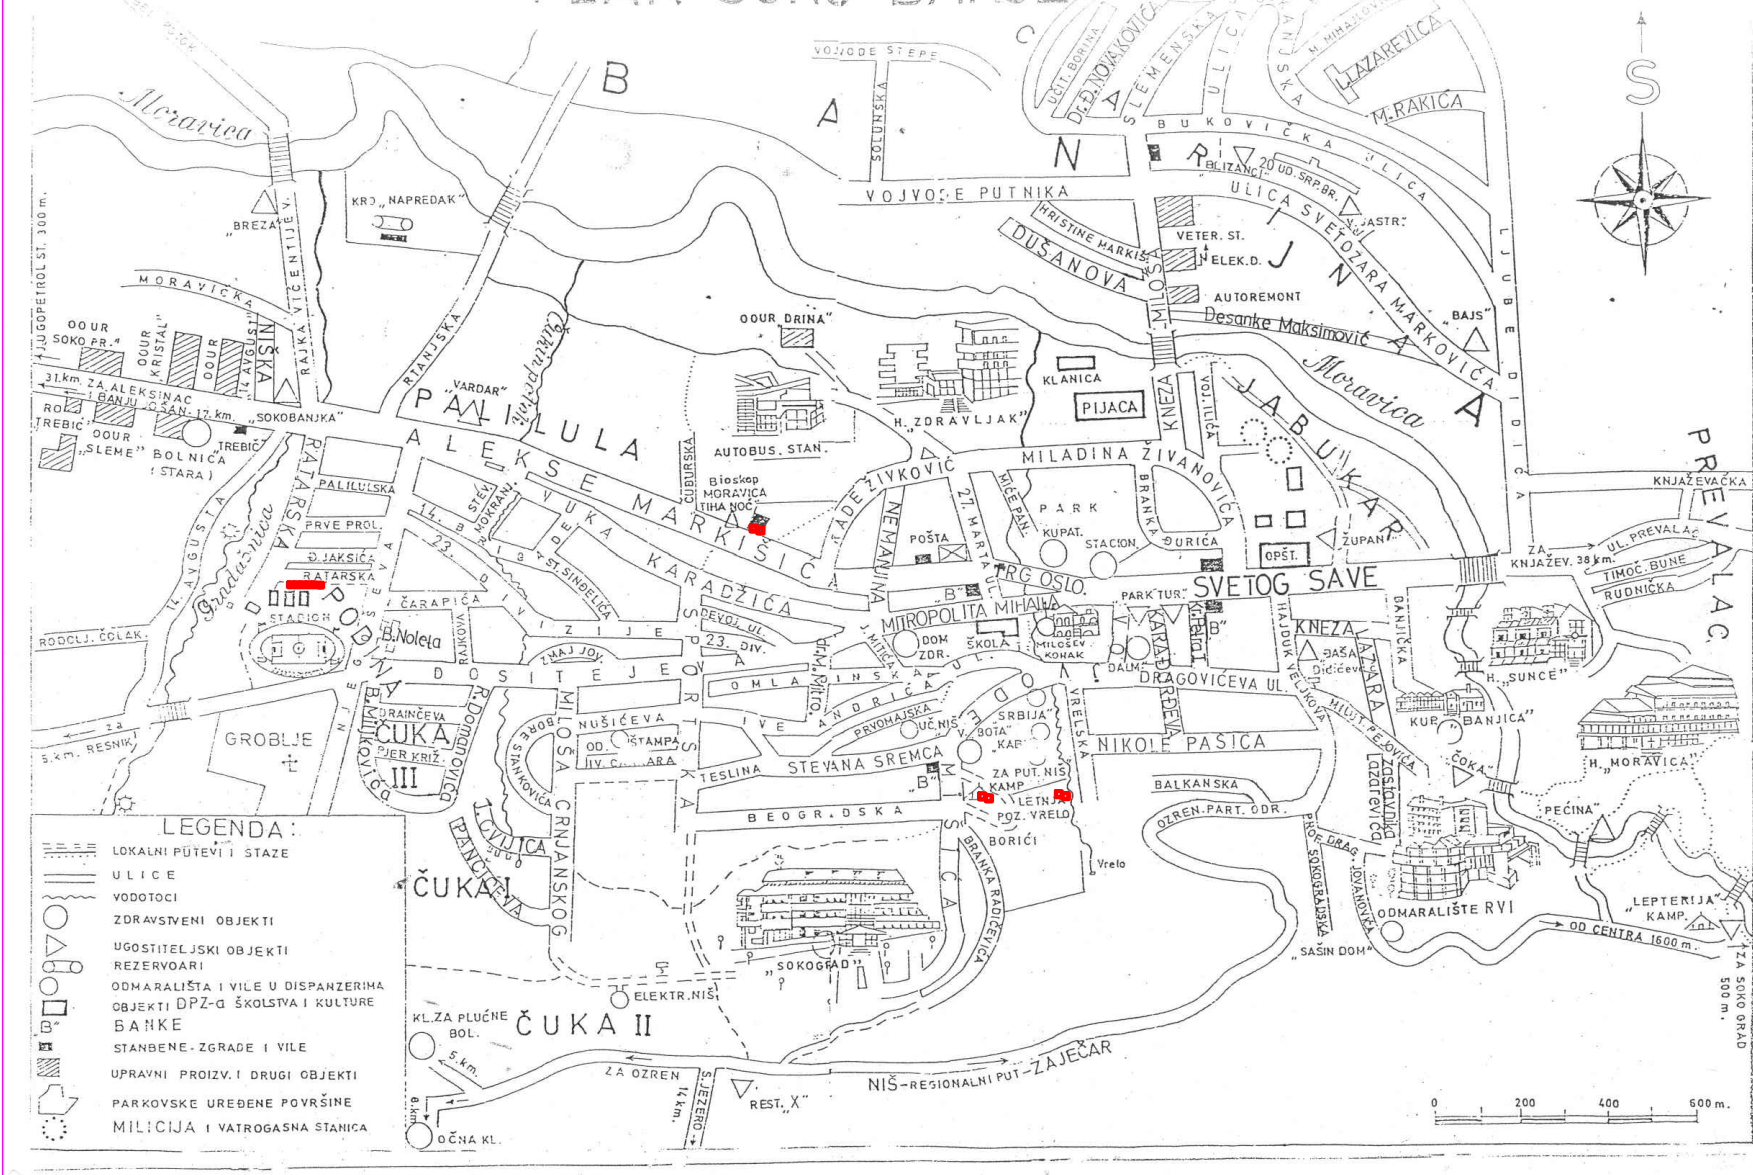

ЛЕГЕНДА:
ГРАФИЧКИ ПРИЛОГ 13

Локација 4 место бр.1,2 - ознака Ко1,Сп1
 Локација 5 место бр.1,2 - ознака Ко1,Сп1
 Локација 6 место бр.1,2 - ознака Ко1,Сп1
 Локација 7 место бр.1,2,3,4,5 - ознака Сп1,Сп1,Сп1,Сп1,Сп1, Сп1