


PLAN SOKO BANJE

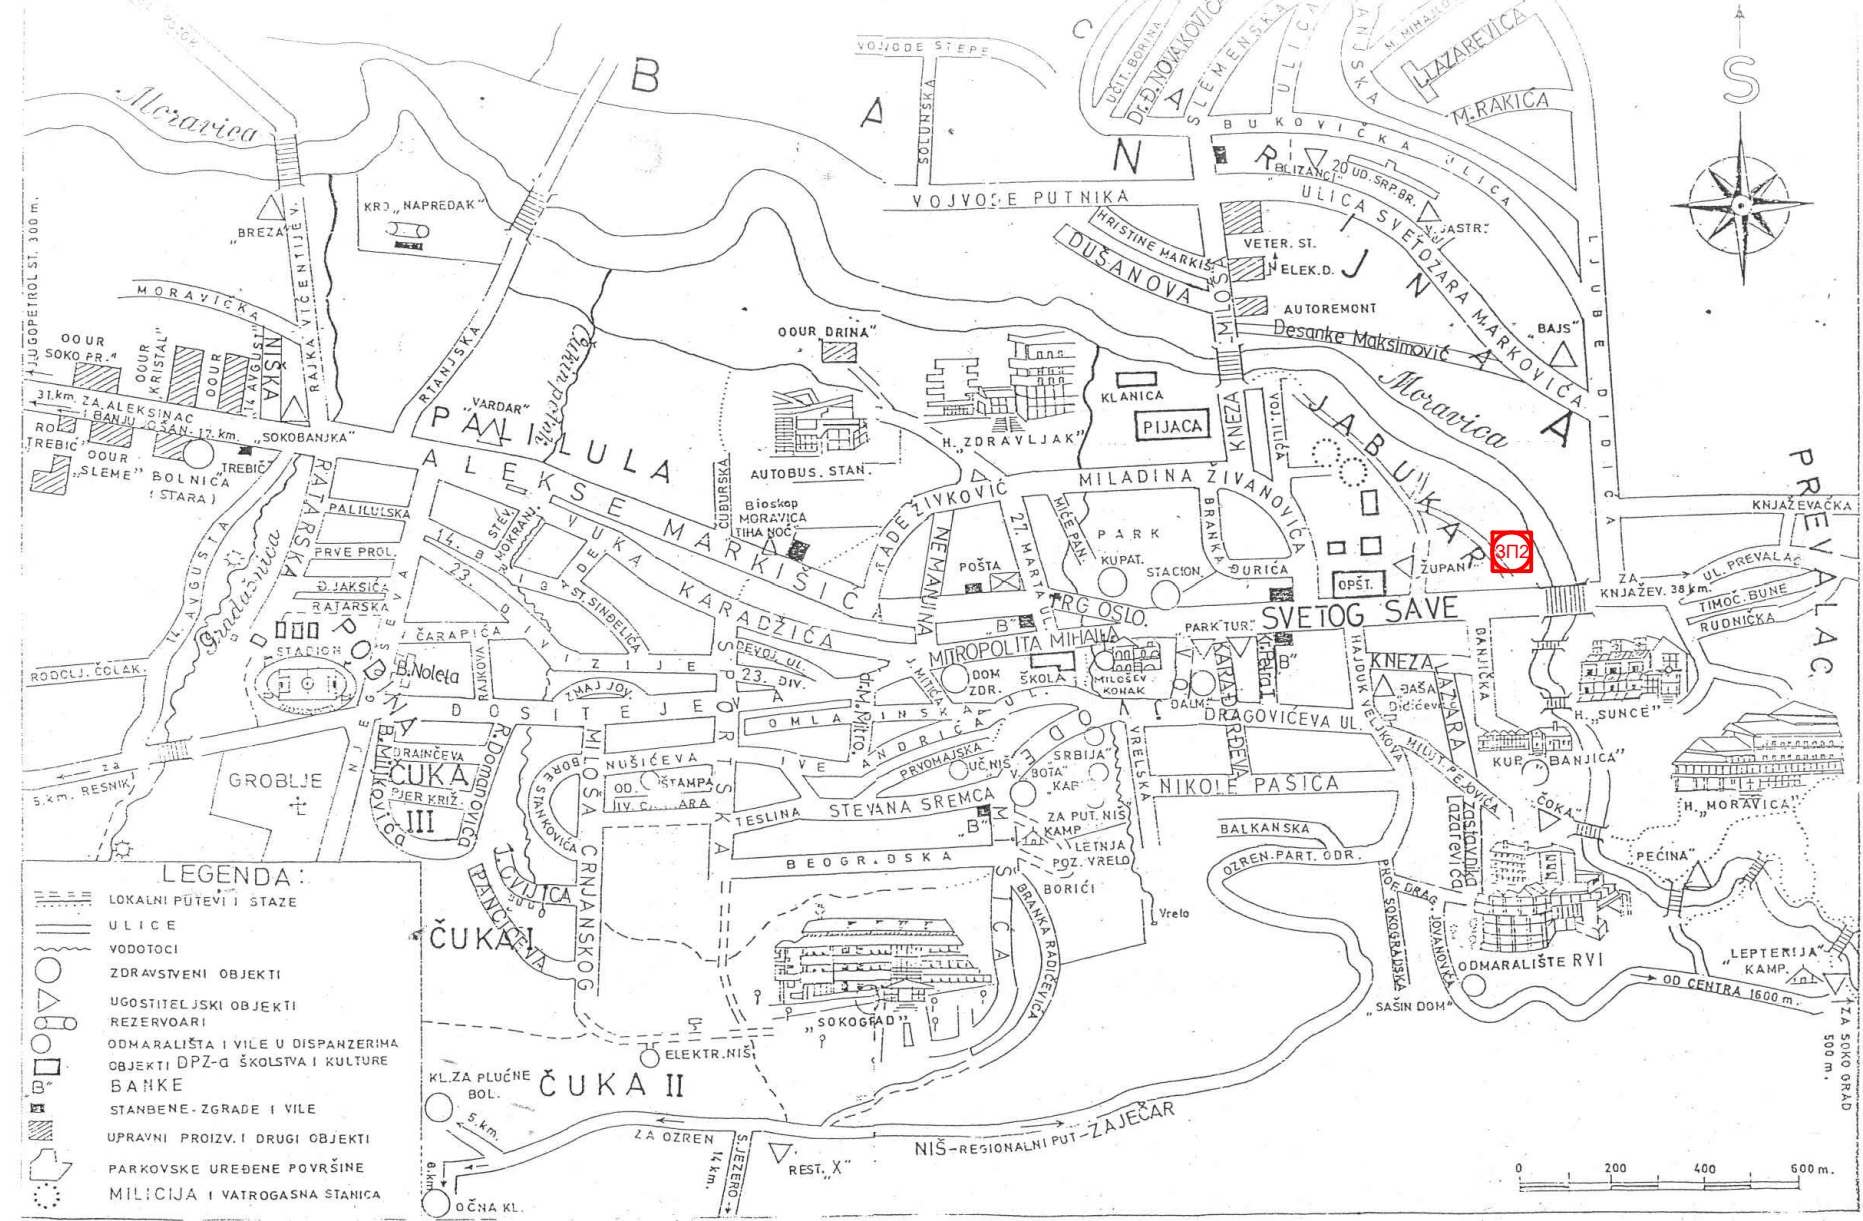

ЛЕГЕНДА:
ГРАФИЧКИ ПРИЛОГ 17

Локација место бр.1 ознака 3П2